

Утверждена
Приказом Юмашева
(наименование документа об утверждении, включая

наименования органов государственной власти или

органов местного самоуправления, принявших

решение об утверждении схемы или подписавших

соглашение о перераспределении земельных участков)

от 08 СЕН 2026

№ 1090/71

**Схема расположения земельного участка или земельных участков
на кадастровом плане территории**

Условный номер земельного участка 30:08:040302:388:ЗУ1

Местоположение: Астраханская обл., Наримановский р-н, с/с Разночиновский

Категория земель: Земли сельскохозяйственного назначения

Разрешенное использование: для производства сельскохозяйственной продукции


Территориальная зона: Зона сельскохозяйственного использования

Площадь земельного участка 8302 м²

Обозначение характерных точек границ	Координаты, м (указываются в случае подготовки схемы расположения земельного участка с использованием информационной системы или иных технологических и программных средств. Значения координат, полученные с использованием указанных технологических и программных средств, указываются с округлением до 0,01 метра)	
	X	Y
1	2	3
1	429994,90	1402868,00
2	430028,64	1402933,89
3	429963,24	1402967,00
4	429950,84	1402942,95
5	429924,16	1402956,55
6	429933,45	1402976,66
7	429907,13	1402990,23
8	429898,47	1402974,97
9	429871,24	1402994,37
10	429851,53	1402964,03
11	429867,72	1402962,29
12	429942,01	1402925,82
13	429929,56	1402901,69
1	429994,90	1402868,00

Лист 1

:388

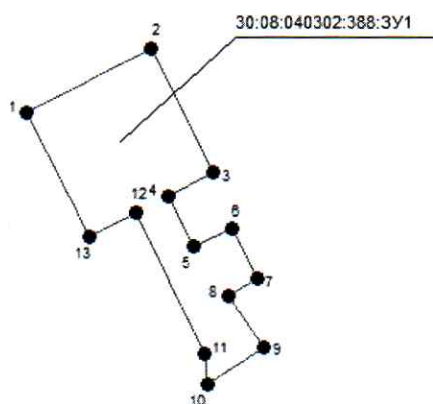

Система координат: МСК-30
Масштаб 1:4000

Условные обозначения:

- граница образуемого земельного участка,
- граница учтенного земельного участка,
- граница кадастрового квартала,
- — характерная точка границы земельного участка.

Лист 2

Утверждена
Приказом Юмиев
(наименование документа об утверждении, включая

наименования органов государственной власти или

органов местного самоуправления, принявших

решение об утверждении схемы или подписавших

соглашение о перераспределении земельных участков)

от

08 СЕН 2026

№

10090/41

**Схема расположения земельного участка или земельных участков
на кадастровом плане территории**

Условный номер земельного участка 30:08:040302:388:3У1

Местоположение: Астраханская обл., Наримановский р-н, с/с Разночиновский

Категория земель: Земли сельскохозяйственного назначения


Разрешенное использование: для производства сельскохозяйственной продукции

Территориальная зона: Зона сельскохозяйственного использования

Площадь земельного участка 9547 м²

Обозначение характерных точек границ	Координаты, м	
	(указываются в случае подготовки схемы расположения земельного участка с использованием информационной системы или иных технологических и программных средств. Значения координат, полученные с использованием указанных технологических и программных средств, указываются с округлением до 0,01 метра)	
	X	Y
1	2	3
1	429913,05	1402436,50
2	429971,91	1402489,93
3	429918,87	1402548,66
4	429898,62	1402530,58
5	429833,62	1402602,63
6	429814,19	1402593,79
7	429838,45	1402559,51
8	429838,38	1402558,27
9	429822,71	1402544,11
10	429846,84	1402517,39
11	429862,51	1402531,55
12	429863,75	1402531,50
13	429879,87	1402513,65
14	429859,91	1402495,34
1	429913,05	1402436,50

:388

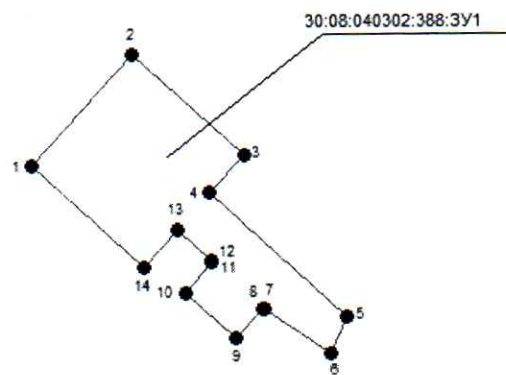

Система координат: МСК-30
Масштаб 1:4000

Условные обозначения:

-  – граница образуемого земельного участка,
-  – граница учтенного земельного участка,
-  – граница кадастрового квартала,
-  – характерная точка границы земельного участка.

Утверждена
Приказом Юсупова
(наименование документа об утверждении, включая

наименования органов государственной власти или

органов местного самоуправления, принявших
решение об утверждении схемы или подписавших
соглашение о перераспределении земельных участков)

от

08 СЕН 2026

№

1090/41

**Схема расположения земельного участка или земельных участков
на кадастровом плане территории**

Условный номер земельного участка 30:08:040302:388:ЗУ1

Местоположение: Астраханская обл., Наримановский р-н, с/с Разночиновский

Категория земель: Земли сельскохозяйственного назначения


Разрешенное использование: для производства сельскохозяйственной продукции

Территориальная зона: Зона сельскохозяйственного использования

Площадь земельного участка 9706 м²

Обозначение характерных точек границ	Координаты, м	
	(указываются в случае подготовки схемы расположения земельного участка с использованием информационной системы или иных технологических и программных средств. Значения координат, полученные с использованием указанных технологических и программных средств, указываются с округлением до 0,01 метра)	
	X	Y
1	2	3
1	430065,74	1403227,81
2	430102,18	1403298,47
3	430031,53	1403334,90
4	430019,12	1403310,84
5	429997,02	1403322,18
6	430007,06	1403341,79
7	429975,06	1403358,29
8	429966,07	1403341,82
9	429950,22	1403350,12
10	429947,39	1403344,82
11	429920,49	1403356,61
12	429912,41	1403339,93
13	430007,49	1403288,03
14	429995,08	1403264,26
1	430065,74	1403227,81

Лист 5

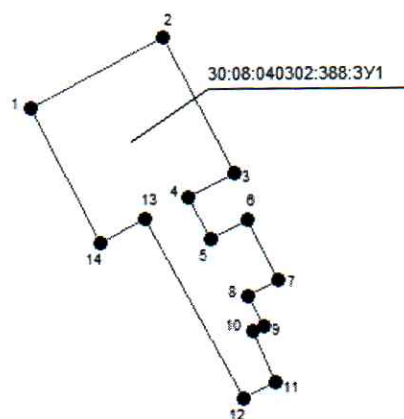

Система координат: МСК-30
Масштаб 1:4000

Условные обозначения:

- граница образуемого земельного участка,
- граница учтенного земельного участка,
- граница кадастрового квартала,
- — характерная точка границы земельного участка.

Утверждена
Приказом Юсеева
(наименование документа об утверждении, включая

наименования органов государственной власти или

органов местного самоуправления, принявших
решение об утверждении схемы или подписавших
соглашение о перераспределении земельных участков)

от

08 СЕН 2026

№

1090/71

**Схема расположения земельного участка или земельных участков
на кадастровом плане территории**

Условный номер земельного участка 30:08:040302:388:3У1

Местоположение: Астраханская обл., Наримановский р-н, с/с Разночиновский

Категория земель: Земли сельскохозяйственного назначения


Разрешенное использование: для производства сельскохозяйственной продукции

Территориальная зона: Зона сельскохозяйственного использования

Площадь земельного участка 3652 м²

Обозначение характерных точек границ	Координаты, м	
	(указываются в случае подготовки схемы расположения земельного участка с использованием информационной системы или иных технологических и программных средств. Значения координат, полученные с использованием указанных технологических и программных средств, указываются с округлением до 0,01 метра)	
	X	Y
1	2	3
1	429643,86	1402115,62
2	429605,35	1402161,46
3	429588,81	1402147,69
4	429559,16	1402123,62
5	429597,08	1402075,89
1	429643,86	1402115,62

Лист 7

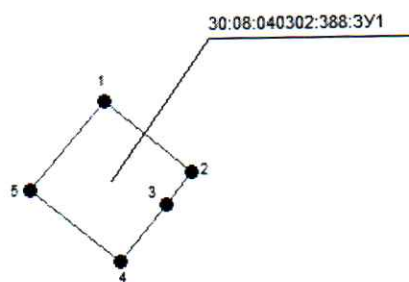

:388

Система координат: МСК-30
Масштаб 1:4000

Условные обозначения:

-  — граница образуемого земельного участка,
-  — граница учтенного земельного участка,
-  — граница кадастрового квартала,
-  — характерная точка границы земельного участка.

Лист 8

Утверждена
Приказом Юсеева
(наименование документа об утверждении, включая

наименования органов государственной власти или

органов местного самоуправления, принявших
решение об утверждении схемы или подписавших
соглашение о перераспределении земельных участков)

от

08 СЕН 2026

№ 1090/71

**Схема расположения земельного участка или земельных участков
на кадастровом плане территории**

Условный номер земельного участка 30:08:040302:388:ЗУ1

Местоположение: Астраханская обл., Наримановский р-н, с/с Разночиновский

Категория земель: Земли сельскохозяйственного назначения

Разрешенное использование: для производства сельскохозяйственной продукции


Территориальная зона: Зона сельскохозяйственного использования

Площадь земельного участка 8879 м²

Обозначение характерных точек границ	Координаты, м (указываются в случае подготовки схемы расположения земельного участка с использованием информационной системы или иных технологических и программных средств. Значения координат, полученные с использованием указанных технологических и программных средств, указываются с округлением до 0,01 метра)	
	X	Y
1	2	3
1	429989,45	1403996,05
2	430001,14	1404030,10
3	429980,77	1404037,16
4	429988,47	1404060,81
5	430014,06	1404052,01
6	430039,90	1404127,19
7	429964,70	1404153,03
8	429938,98	1404077,82
9	429964,56	1404069,03
10	429940,76	1404001,63
11	429960,15	1403997,92
12	429970,41	1404002,59
1	429989,45	1403996,05

Лист 9

:388

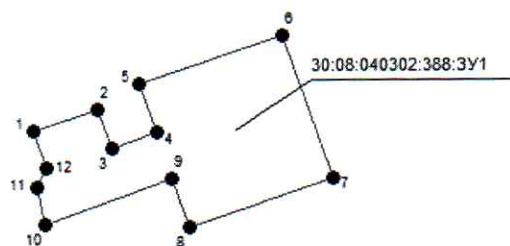

Система координат: МСК-30
Масштаб 1:4000

Условные обозначения:

-  — граница образуемого земельного участка,
-  — граница учтенного земельного участка,
-  — граница кадастрового квартала,
-  — характерная точка границы земельного участка.

Утверждена
Приказом Юсмеро
(наименование документа об утверждении, включая

наименования органов государственной власти или

органов местного самоуправления, принявших
решение об утверждении схемы или подписавших
соглашение о перераспределении земельных участков)

от

08 СЕН 2026

№

1090/41

**Схема расположения земельного участка или земельных участков
на кадастровом плане территории**

Условный номер земельного участка 30:08:040302:388:3У1

Местоположение: Астраханская обл., Наримановский р-н, с/с Разночиновский

Категория земель: Земли сельскохозяйственного назначения


Разрешенное использование: для производства сельскохозяйственной продукции

Территориальная зона: Зона сельскохозяйственного использования

Площадь земельного участка 8060 м²

Обозначение характерных точек границ	Координаты, м	
	(указываются в случае подготовки схемы расположения земельного участка с использованием информационной системы или иных технологических и программных средств. Значения координат, полученные с использованием указанных технологических и программных средств, указываются с округлением до 0,01 метра)	
	X	Y
1	2	3
1	429350,46	1404493,79
2	429457,98	1404521,73
3	429439,51	1404579,65
4	429333,45	1404551,39
5	429334,64	1404546,35
6	429321,16	1404544,11
7	429298,78	1404534,42
8	429287,78	1404526,22
9	429288,45	1404523,81
10	429299,97	1404520,29
11	429302,42	1404511,50
12	429303,59	1404511,85
13	429304,16	1404509,93
14	429302,96	1404509,57
15	429304,42	1404504,36
16	429326,29	1404506,34
17	429336,96	1404511,70
18	429333,59	1404528,07
19	429338,46	1404530,19
20	429339,19	1404527,08
1	429350,46	1404493,79

Лис 11

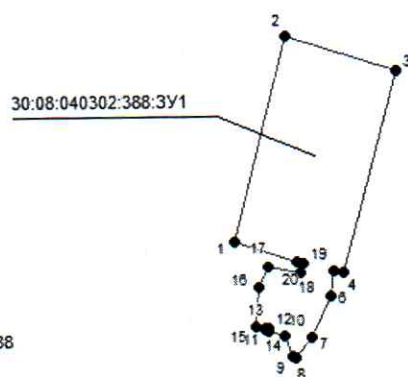

Система координат: МСК-30
Масштаб 1:4000

Условные обозначения:

- граница образуемого земельного участка,
- граница учтенного земельного участка,
- граница кадастрового квартала,
- — характерная точка границы земельного участка.

Утверждена

Приказом Юсеева

(наименование документа об утверждении, включая

наименования органов государственной власти или

органов местного самоуправления, принявших

решение об утверждении схемы или подписавших

соглашение о перераспределении земельных участков)

от

08 СЕН 2026

№

1090/71

Схема расположения земельного участка или земельных участков на кадастровом плане территории

Условный номер земельного участка 30:08:040302:388:ЗУ1

Местоположение: Астраханская обл., Наримановский р-н, с/с Разночиновский


Категория земель: Земли сельскохозяйственного назначения

Разрешенное использование: для производства сельскохозяйственной продукции

Территориальная зона: Зона сельскохозяйственного использования

Площадь земельного участка 5085 м²

Обозначение характерных точек границ	Координаты, м	
	(указываются в случае подготовки схемы расположения земельного участка с использованием информационной системы или иных технологических и программных средств. Значения координат, полученные с использованием указанных технологических и программных средств, указываются с округлением до 0,01 метра)	
	X	Y
1	2	3
1	429854,54	1404806,74
2	429855,08	1404813,67
3	429859,96	1404876,12
4	429874,35	1404874,99
5	429882,89	1404874,33
6	429887,55	1404934,15
7	429827,73	1404938,81
8	429823,07	1404878,99
9	429830,00	1404878,45
10	429827,15	1404841,86
11	429830,40	1404841,61
12	429830,86	1404843,38
13	429832,79	1404842,87
14	429832,42	1404841,45
15	429834,45	1404841,29
16	429842,21	1404840,69
17	429846,15	1404807,12
18	429848,09	1404807,03
1	429854,54	1404806,74

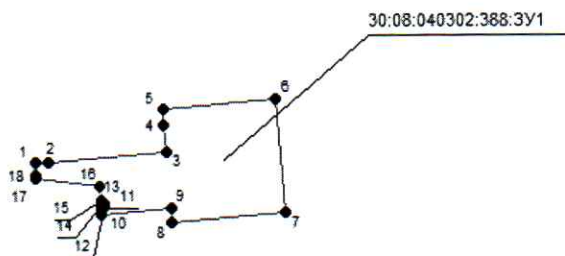

:388

Система координат: МСК-30
Масштаб 1:4000

Условные обозначения:

- граница образуемого земельного участка,
- граница учтенного земельного участка,
- граница кадастрового квартала,
- — характерная точка границы земельного участка.

Лист 14

Утверждена

Приказом Юмеев
(наименование документа об утверждении, включая

наименования органов государственной власти или

органов местного самоуправления, принявших

решение об утверждении схемы или подписавших

соглашение о перераспределении земельных участков)

от

08 СЕН 2026

№

10000/41

Схема расположения земельного участка или земельных участков на кадастровом плане территории

Условный номер земельного участка 30:08:040302:388:ЗУ1

(указывается в случае, если предусматривается образование двух и более земельных участков)


Площадь земельного участка 20137 м²

(указывается проектная площадь образуемого земельного участка, вычисленная с использованием федеральной государственной географической информационной системы, обеспечивающей функционирование национальной системы пространственных данных, которой является федеральная государственная географическая информационная система "Единая цифровая платформа "Национальная система пространственных данных" (далее - информационная система), или иных технологических и программных средств с округлением до 1 квадратного метра. Указанное значение площади земельного участка может быть уточнено при проведении кадастровых работ не более чем на десять процентов)

Обозначение характерных точек границ	Координаты, м	
	X	Y
1	2	3
1	428579,35	1402267,80
2	428599,53	1402421,43
3	428470,67	1402438,35
4	428450,50	1402284,72
1	428579,35	1402267,80


Лист 15

388

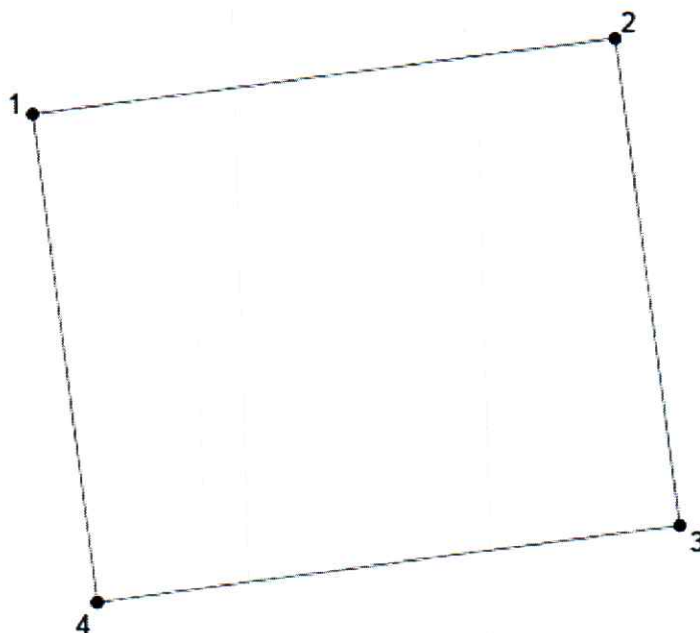

Система координат: МСК-30
Масштаб 1:2000

Условные обозначения:

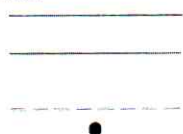

- граница образуемого земельного участка,
- - - граница учтенного земельного участка,
- - - граница кадастрового квартала,
- — характерная точка границы земельного участка.

Лист 16

Утверждена
Приказом

(наименование документа об утверждении, включая

наименования органов государственной власти или

органов местного самоуправления, принявших

решение об утверждении схемы или подписавших

соглашение о перераспределении земельных участков)

от 08 СЕН 2026

№ 1090/71

**Схема расположения земельного участка или земельных участков
на кадастровом плане территории**

Условный номер земельного участка 30:08:040302:388:3У9

Местоположение: Астраханская обл., Наримановский р-н, с/с Разночиновский

Категория земель: Земли сельскохозяйственного назначения


Разрешенное использование: для производства сельскохозяйственной продукции

Территориальная зона: Зона сельскохозяйственного использования

Площадь земельного участка 1599 м²

Обозначение характерных точек границ	Координаты, м	
	(указываются в случае подготовки схемы расположения земельного участка с использованием информационной системы или иных технологических и программных средств. Значения координат, полученные с использованием указанных технологических и программных средств, указываются с округлением до 0,01 метра)	
	X	Y
1	2	3
1	428841,98	1405397,37
2	428885,61	1405416,90
3	428867,33	1405446,80
4	428830,88	1405436,37
1	428841,98	1405397,37

Лист 17

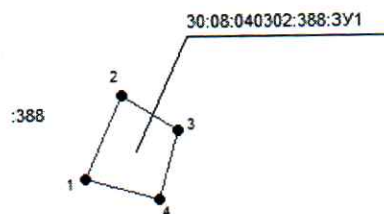

Система координат: МСК-30
Масштаб 1:4000

Условные обозначения:

- граница образуемого земельного участка,
- граница учтенного земельного участка,
- граница кадастрового квартала,
- — характерная точка границы земельного участка.

Утверждена
Приказом *Исходка*
(наименование документа об утверждении, включая

наименования органов государственной власти или

органов местного самоуправления, принявших
решение об утверждении схемы или подписавших
соглашение о перераспределении земельных участков)

от

08 СЕН 2026

№

1090/41

**Схема расположения земельного участка или земельных участков
на кадастровом плане территории**

Условный номер земельного участка 30:08:040302:388:3У1

Местоположение: Астраханская обл., Наримановский р-н, с/с Разночиновский

Категория земель: Земли сельскохозяйственного назначения

Разрешенное использование: для производства сельскохозяйственной продукции


Территориальная зона: Зона сельскохозяйственного использования

Площадь земельного участка 4692 м²

Обозначение характерных точек границ	Координаты, м	
	(указываются в случае подготовки схемы расположения земельного участка с использованием информационной системы или иных технологических и программных средств. Значения координат, полученные с использованием указанных технологических и программных средств, указываются с округлением до 0,01 метра)	
	X	Y
1	2	3
1	429555,99	1402756,90
2	429568,97	1402779,73
3	429597,23	1402763,02
4	429606,55	1402778,47
5	429611,54	1402775,57
6	429612,55	1402777,30
7	429607,59	1402780,17
8	429610,61	1402785,17
9	429606,93	1402788,09
10	429620,26	1402809,76
11	429627,60	1402805,57
12	429639,32	1402823,60
13	429587,09	1402854,92
14	429538,04	1402773,71
1	429555,99	1402756,90

Лист 19

:388

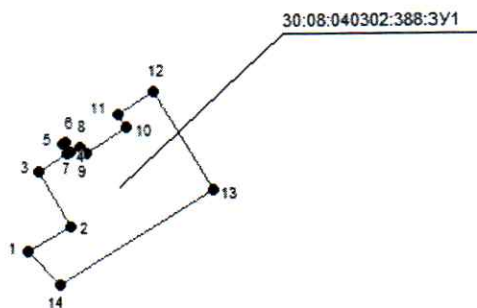

Система координат: МСК-30
Масштаб 1:4000

Условные обозначения:

-  – граница образуемого земельного участка,
-  – граница учтенного земельного участка,
-  – граница кадастрового квартала,
-  – характерная точка границы земельного участка.

Лист 20

Утверждена
Приказом Юсидра
(наименование документа об утверждении, включая

наименования органов государственной власти или

органов местного самоуправления, принявших
решение об утверждении схемы или подписавших
соглашение о перераспределении земельных участков)

от

08 СЕН 2026


№

1090/71

Схема расположения земельного участка или земельных участков на кадастровом плане территории


Условный номер земельного участка 30:08:040302:388:3U1		
(указывается в случае, если предусматривается образование двух и более земельных участков)		
Площадь земельного участка 857 м ² (указывается проектная площадь образуемого земельного участка, вычисленная с использованием федеральной государственной географической информационной системы, обеспечивающей функционирование национальной системы пространственных данных, которой является федеральная государственная географическая информационная система "Единая цифровая платформа "Национальная система пространственных данных" (далее - информационная система), или иных технологических и программных средств с округлением до 1 квадратного метра. Указанное значение площади земельного участка может быть уточнено при проведении кадастровых работ не более чем на десять процентов)		
Обозначение характерных точек границ	Координаты, м (указываются в случае подготовки схемы расположения земельного участка с использованием информационной системы или иных технологических и программных средств. Значения координат, полученные с использованием указанных технологических и программных средств, указываются с округлением до 0,01 метра)	
	X	Y
1	2	3
41	428282,25	1401223,80
42	428315,34	1401259,16
43	428275,96	1401234,75
44	428244,34	1401285,75
45	428250,76	1401289,73
46	428245,32	1401289,11
47	428233,27	1401287,77
48	428233,19	1401287,85
49	428258,17	1401246,34
41	428282,25	1401223,80

Лист 21

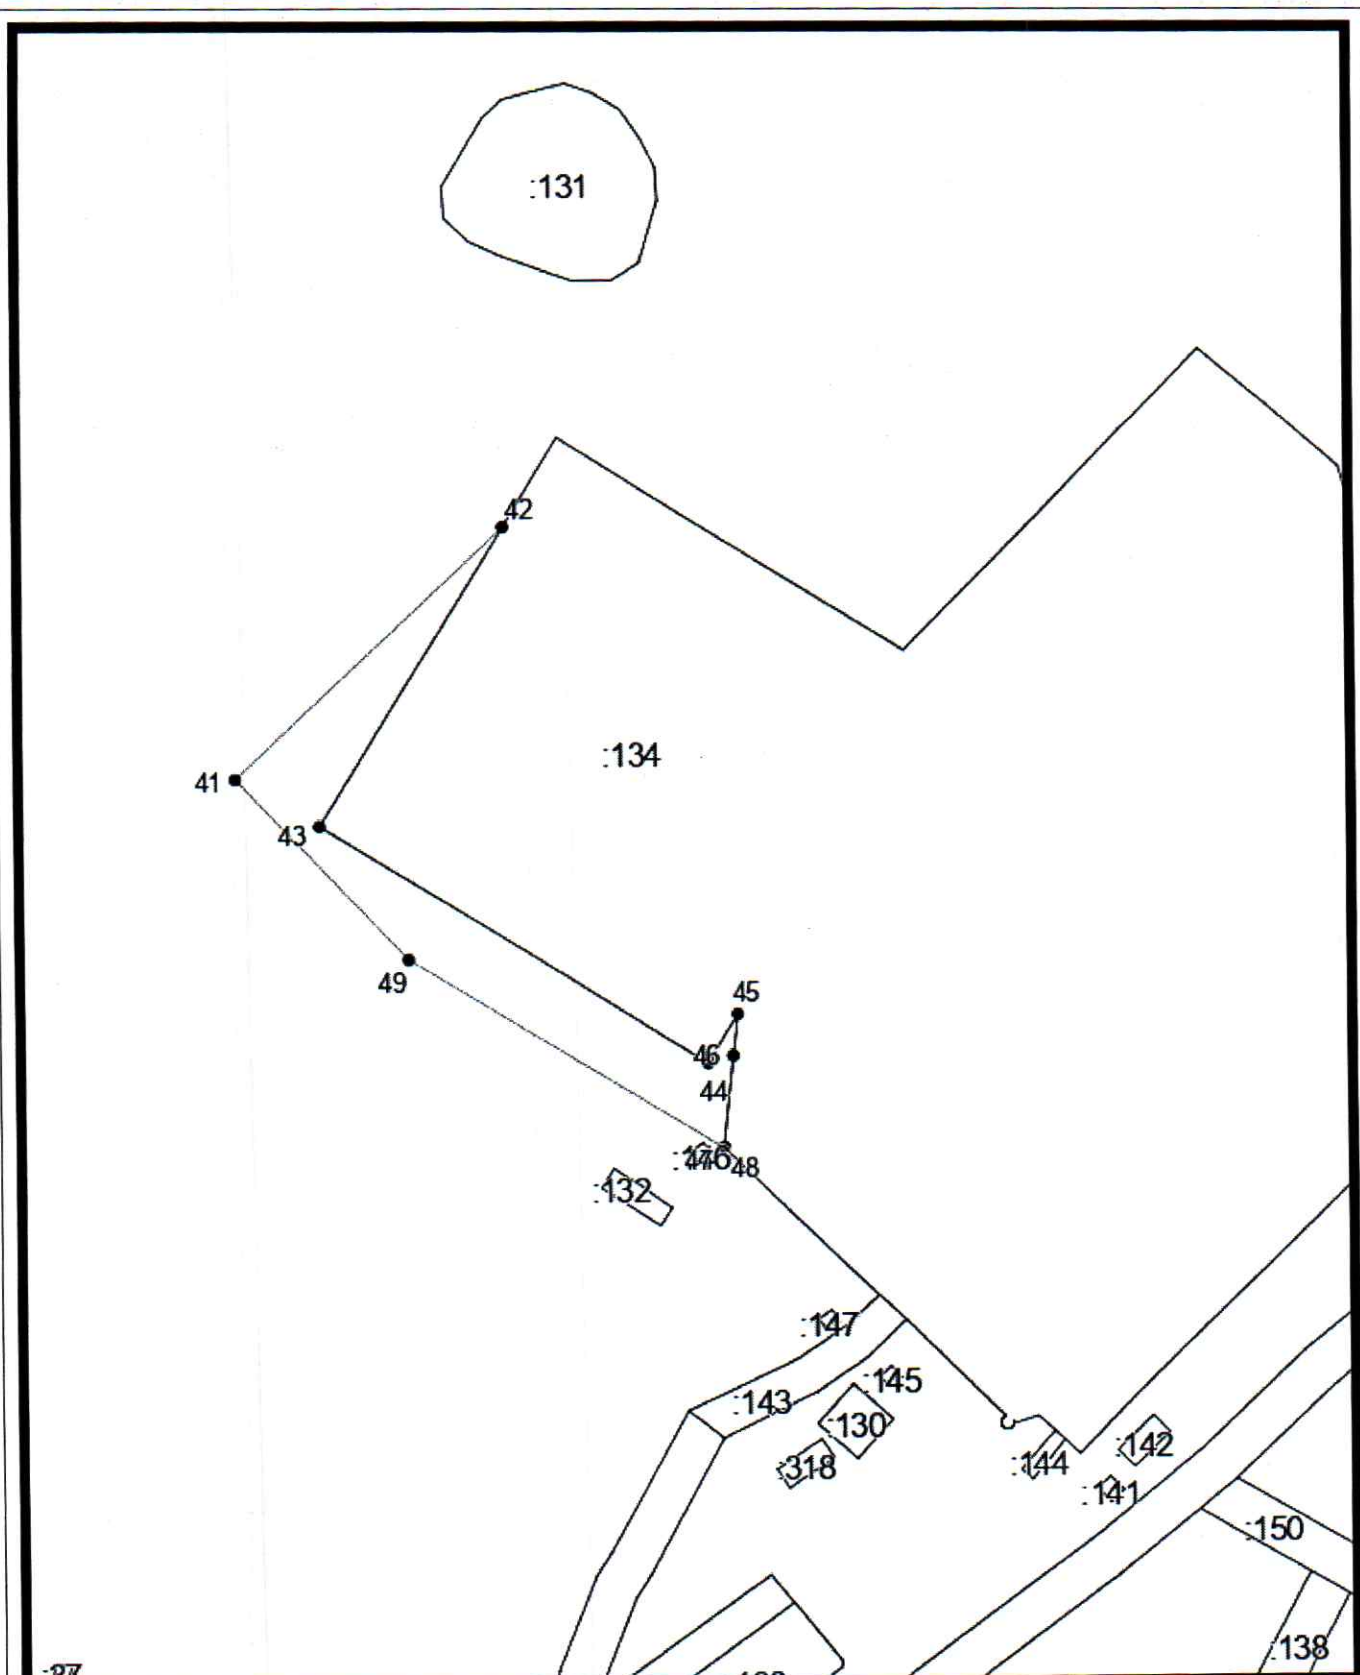

Система координат: МСК-30
Масштаб 1:1000

Условные обозначения:

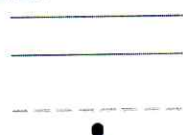

- граница образуемого земельного участка,
- - - граница учтенного земельного участка,
- ... граница кадастрового квартала,
- — характерная точка границы земельного участка.

Утверждена
Приказом Юсеев
(наименование документа об утверждении, включая

наименования органов государственной власти или

органов местного самоуправления, принявших

решение об утверждении схемы или подписавших

соглашение о перераспределении земельных участков)

от

08 СЕН 2026

№

10990/71

**Схема расположения земельного участка или земельных участков
на кадастровом плане территории**

Условный номер земельного участка 30:08:040302:388:3У1

(указывается в случае, если предусматривается образование двух и более земельных участков)

Площадь земельного участка 1364 м²

(указывается проектная площадь образуемого земельного участка, вычисленная с использованием федеральной государственной географической информационной системы, обеспечивающей функционирование национальной системы пространственных данных, которой является федеральная государственная географическая информационная система "Единая цифровая платформа "Национальная система пространственных данных" (далее - информационная система), или иных технологических и программных средств с округлением до 1 квадратного метра. Указанное значение площади земельного участка может быть уточнено при проведении кадастровых работ не более чем на десять процентов)

Обозначение характерных точек границ	Координаты, м	
	X	Y
1	2	3
1	428353,54	1401253,19
2	428354,31	1401253,31
3	428352,78	1401254,91
4	428350,73	1401259,34
5	428347,50	1401268,60
6	428347,50	1401273,73
7	428349,84	1401277,47
8	428358,15	1401279,93
9	428362,65	1401279,64
10	428366,55	1401277,66
11	428370,27	1401275,01
12	428372,42	1401271,36
13	428373,69	1401267,72
14	428373,15	1401265,55
15	428374,72	1401270,15
16	428370,93	1401278,80
17	428363,08	1401284,77
18	428355,13	1401287,45
19	428347,29	1401285,56
20	428344,77	1401283,84
21	428333,61	1401296,63
22	428323,52	1401287,45
23	428307,43	1401306,99
24	428312,50	1401311,93
25	428326,29	1401325,49
26	428336,39	1401336,20
27	428329,56	1401342,58
28	428327,52	1401340,40
29	428319,10	1401332,19

Лист 23

1	2	3
30	428299,95	1401313,26
31	428298,67	1401311,98
32	428325,01	1401269,49
33	428332,08	1401277,05
34	428330,85	1401278,54
35	428336,88	1401284,15
36	428340,65	1401279,94
37	428338,57	1401277,19
38	428336,42	1401270,25
39	428338,00	1401263,62
40	428345,77	1401254,59
1	428353,54	1401253,19

Лист 24

