


УТВЕРЖАЮ
ПРИКАЗОМ ЮГНЕДРА
ОТ 28.12.2020 № 294



Схема расположения земельного участка или земельных участков на кадастровом плане территории
 "Площадка обустройства скважин № 10, № 12, площадка обустройства скважины № 13 Восточно-Прибрежного месторождения
 Прибрежно - Новотитаровского лицензионного участка недр" на территории Черноерковского сельского поселения
 Славянского района Краснодарского края

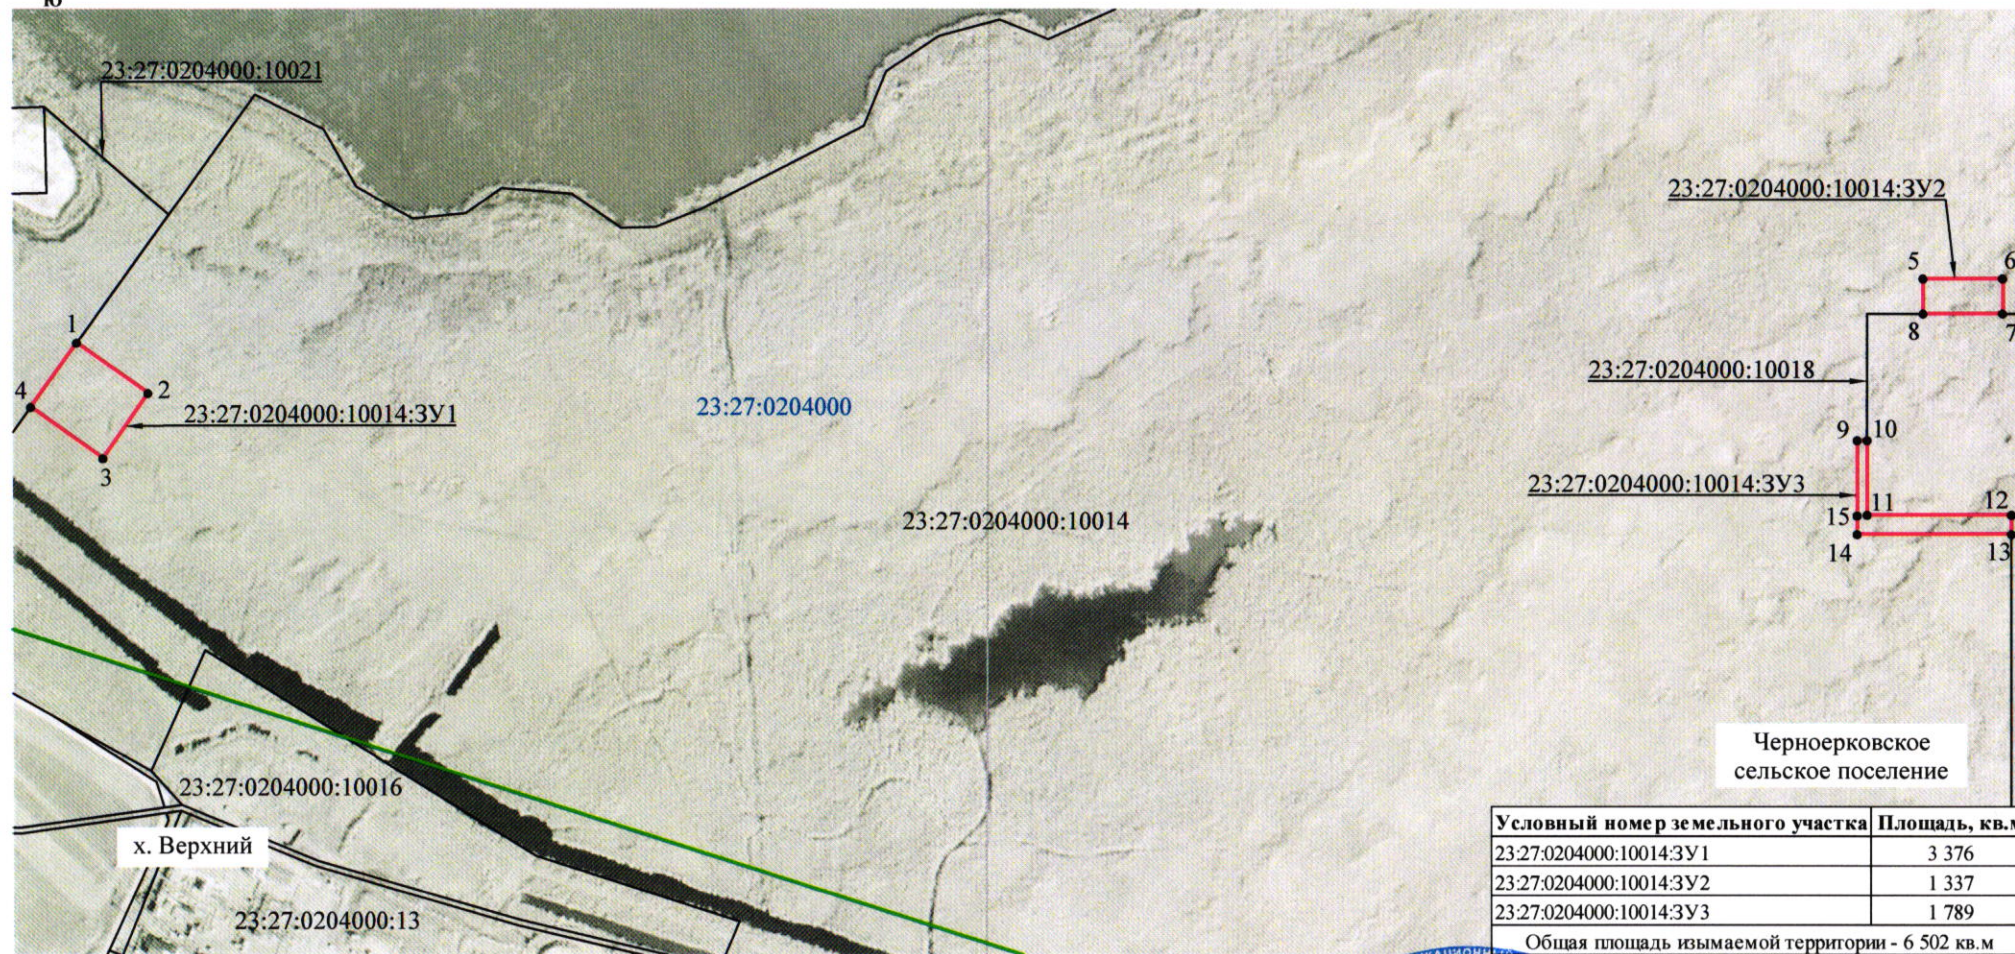

Черноерковское
сельское поселение

Условный номер земельного участка	Площадь, кв.м
23:27:0204000:10014:3У1	3 376
23:27:0204000:10014:3У2	1 337
23:27:0204000:10014:3У3	1 789
Общая площадь изымаемой территории - 6 502 кв.м	

Условные обозначения:

- - граница зоны размещения объекта
- - граница населенного пункта
- - границы земельных участков, сведения о которых содержатся в ЕГРН
- 23:27:0204000:13 - кадастровый номер земельных участков, сведения о которых содержатся в ЕГРН
- 23:27:0204000 - номер кадастрового квартала
- х. Верхний - название населенного пункта
- 1 - обозначение вновь образуемой характерной точки границы

Масштаб 1:5 000



Кадастровый инженер

Е.В. Сердюк

лист 1

Сведения о характерных точках границ земельных участков
в системе координат МСК-23

Условный номер 23:27:0204000:10014:3У1		
Площадь 3 376 кв.м		
№№	X	Y
1	2	3
1	531286.24	1279832.99
2	531251.28	1279882.92
3	531206.23	1279851.37
4	531241.69	1279800.72
1	531286.24	1279832.99

Условный номер 23:27:0204000:10014:3У2		
Площадь 1 337 кв.м		
№№	X	Y
1	2	3
5	531331.16	1281109.93
6	531331.16	1281164.93
7	531306.85	1281164.93
8	531306.85	1281109.93
5	531331.16	1281109.93

Условный номер 23:27:0204000:10014:3У3		
Площадь 1 789 кв.м		
№№	X	Y
1	2	3
9	531218.92	1281064.54
10	531218.92	1281071.42
11	531166.85	1281071.41
12	531166.85	1281171.07
13	531153.42	1281171.07
14	531153.42	1281064.54
15	531166.39	1281064.54
9	531218.92	1281064.54

ИТОГО (общая площадь изымаемой территории): 6 502 кв.м

Сведения о характерных точках границ земельных участков в географической системе координат

Условный номер 23:27:0204000:10014:ЗУ1		
№№	С(Х)	В(У)
1	2	3
1	37°43'26"	45°30'55"
2	37°43'28"	45°30'54"
3	37°43'26"	45°30'52"
4	37°43'24"	45°30'53"
1	37°43'26"	45°30'55"

Условный номер 23:27:0204000:10014:ЗУ2		
№№	С(Х)	В(У)
1	2	3
5	37°44'24"	45°30'57"
6	37°44'27"	45°30'57"
7	37°44'27"	45°30'56"
8	37°44'24"	45°30'56"
5	37°44'24"	45°30'57"

Условный номер 23:27:0204000:10014:ЗУ3		
№№	С(Х)	В(У)
1	2	3
9	37°44'22"	45°30'53"
10	37°44'23"	45°30'53"
11	37°44'23"	45°30'51"
12	37°44'27"	45°30'51"
13	37°44'27"	45°30'51"
14	37°44'22"	45°30'51"
15	37°44'22"	45°30'51"
9	37°44'22"	45°30'53"