

Утверждена

приказом Югнедра

(наименование документа об утверждении, включая

наименования органов государственной власти или

органов местного самоуправления, принявших

решение об утверждении схемы или подписавших  
соглашение о перераспределении земельных участков)

от 11.04.2024 N 49

Схема расположения земельного участка или земельных участков  
на кадастровом плане территории

Условный номер земельного участка: 34:02:010007:87:3У

Площадь земельного участка: 45 014 кв.м

Обозначение характерных точек границ	Координаты МСК-34 зона 2	
	X	Y
н1	607786,54	2260369,03
н2	607931,64	2260443,54
н3	607834,79	2260631,61
н4	607689,48	2260556,59
н5	607732,87	2260472,70
н6	607706,20	2260458,91
н7	607724,65	2260423,51
н8	607751,25	2260437,17
н9	607885,29	2260533,54
н10	608005,47	2260609,56
н11	608708,04	2260964,83
н12	608702,76	2260973,37
н13	608000,53	2260618,27
н14	607880,70	2260542,47

УСЛОВНЫЕ ОБОЗНАЧЕНИЯ



- граница образуемого земельного участка



- характерные (новые) точки образуемого земельного участка




- зона с особыми условиями использования территории (охранная зона трубопроводного транспорта)



- граница земельного участка, на территории которого предполагается разместить объект, согласно сведениям ГКН



- красная линия (в пределах чертежа отсутствует)

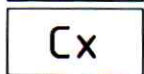


- зона сельскохозяйственных угодий



- особо охраняемые природные территории сведениям ГКН (в пределах чертежа отсутствует)



- зоны с особыми условиями использования территории сведениям ГКН (в пределах чертежа отсутствует)

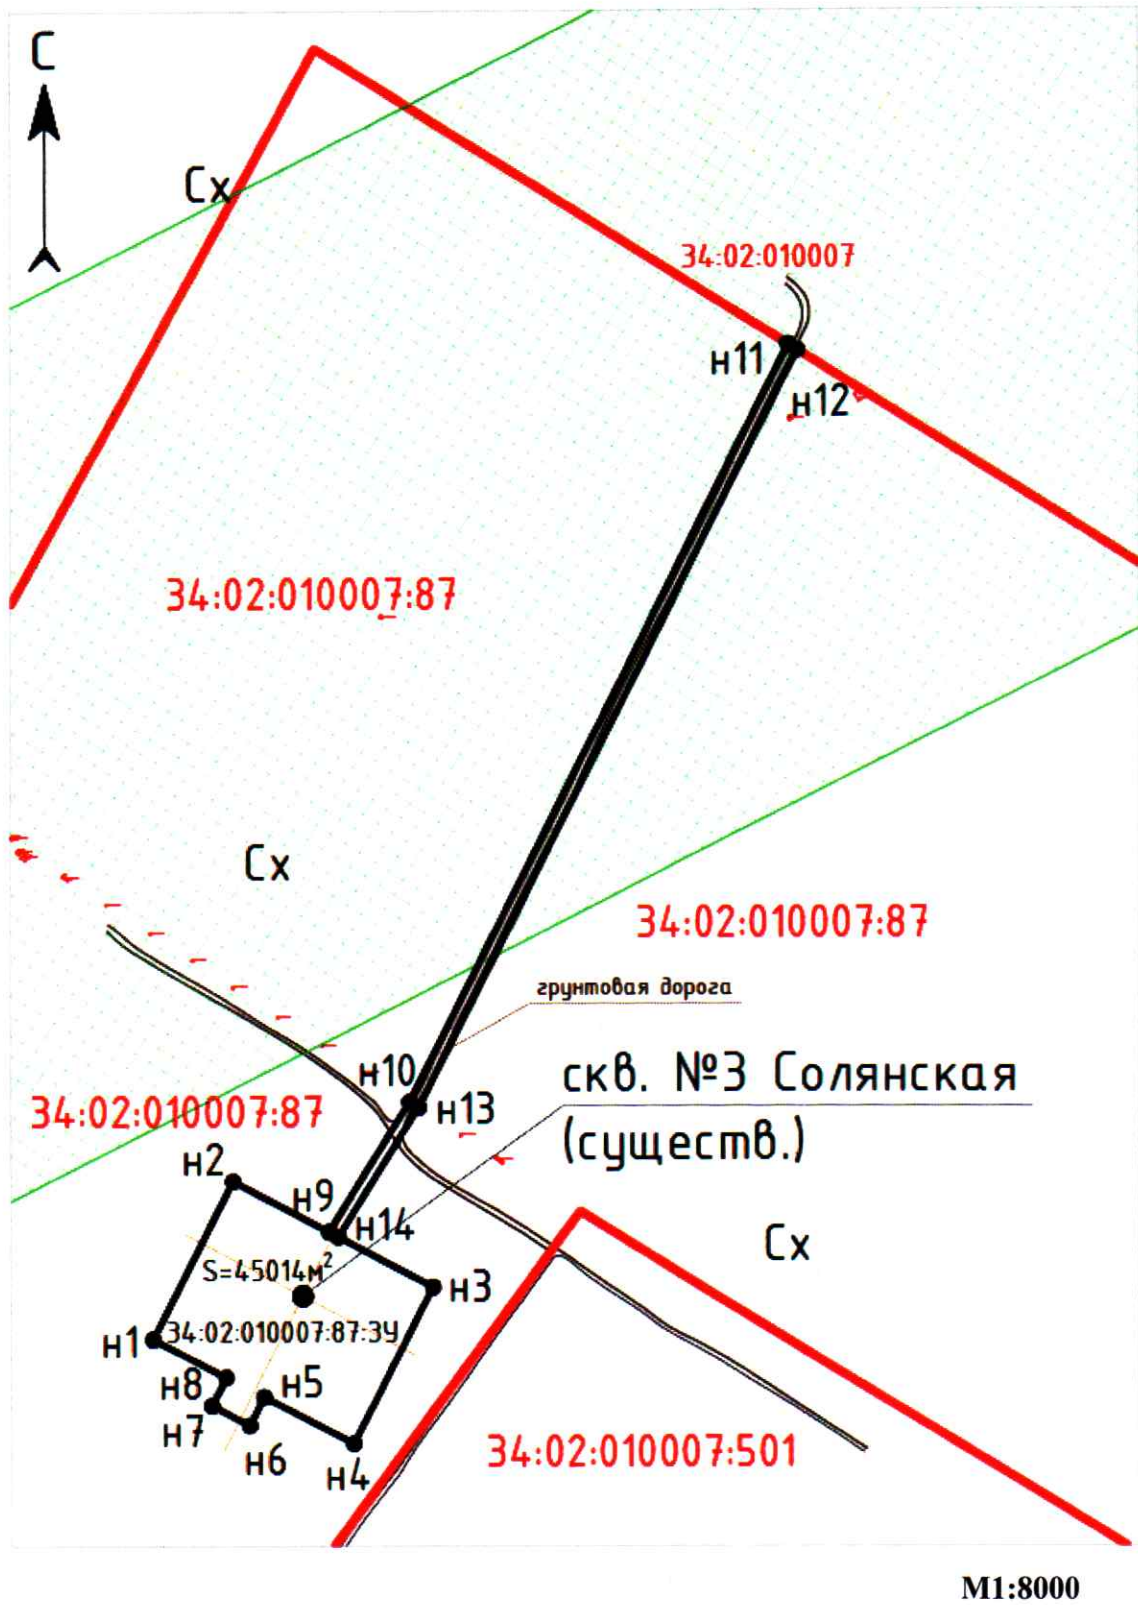

**Адрес (местоположение):**

Волгоградская область, Быковский район, Кисловское с.п.